



OSIEDLE
JAŚMINOWE

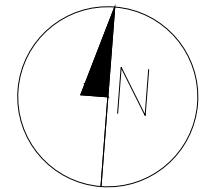

SKALA 1:100 (przy wydruku w formacie A4)

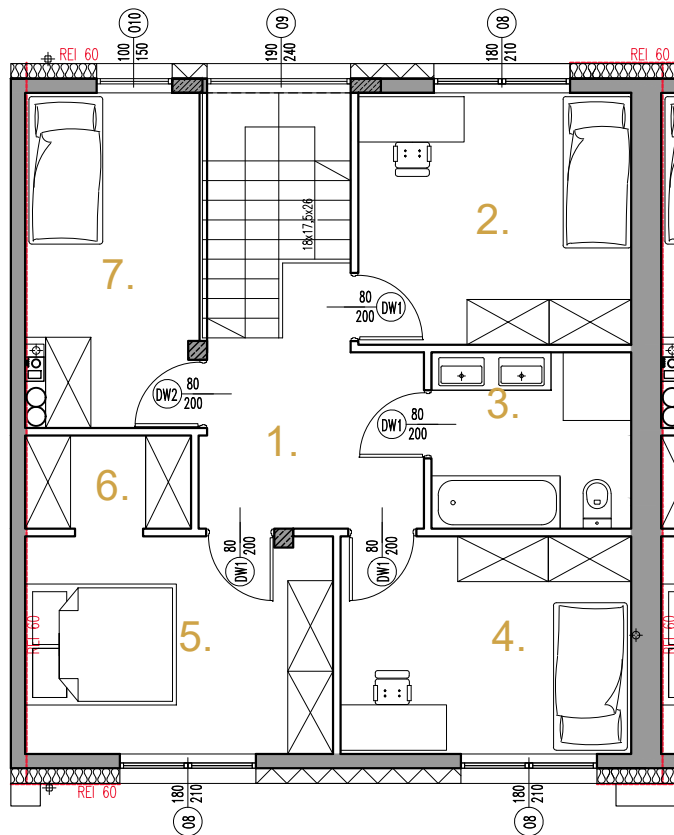

- UWAGI:
- Rysunek opracowany na podstawie projektu wykonawczego.
 - Powierzchnie mogą ulec niewielkim zmianom wynikającym z realizacji obiektu.
 - Wysokość pomieszczeń od szlichty do powierzchni wykończonego sufitu wynosi - parter: ±287 cm, piętro: ±265 cm.
 - Drzwi wewnętrzne, meble przedstawiono jako przykładowe i nie stanowią elementu wyposażenia mieszkania.
 - Na rysunku nie pokazano rozprowadzeń instalacyjnych.
 - Urządzenia sanitarne i kuchenne nie stanowią wyposażenia lokali mieszkalnych. Rozmieszczenie urządzeń sanitarnych i kuchennych przedstawiono jako przykładowe i może ulec zmianie.

- LEGENDA:
- 80 200 (DW1) - wymiary okna/drzwi (szer./wys.)
 - Φ - wlot wyciągu spalin (kocioł, garaż)
 - Φ - wlot wentylacji
 - — — - ściana działowa
 - — — - ściana nierozbieralna

*Powierzchnia użytkowa wg PN-ISO 9836:1997.
**Lokale _Ai _B będą posiadały udział w działce ___/_ według szkicu będącego załącznikiem do umowy przeniesienia własności.

INWESTOR:



JS INVEST

JS Invest Sp. z o.o.
ul. Jastrzębowskiego 22/44
02-786 Warszawa

ARANŻACJA nr	1
Powierzchnia użytkowa wg PnB	m ²
Powierzchnia użytkowa*	m ²
Powierzchnia działki**	m ²
Kondygnacja	Piętro
Powierzchnia użytkowa* piętra	61,52 m ²

PROPONOWANA ARANŻACJA:
PIĘTRO lokal A

Lp	NAZWA POMIESZCZENIA	m ²
1.01	KORYTARZ	8,17
1.02	SYPIALNIA 1	11,92
1.03	ŁAZIENKA	6,12
1.04	SYPIALNIA 2	10,97
1.05	SYPIALNIA 3	11,58
1.06	GARDEROBA	2,69
1.07	SYPIALNIA 4	10,07
Suma		61.52

SCHEMAT LOKALIZACJI:

