



PARTER lokal 1   1		
Lp	NAZWA POMIESZCZENIA	m <sup>2</sup>
0.1a	WIATROLAP	6,79
0.2a	POMIESZCZENIE GOSPODARCZE	3,91
0.3a	KUCHNIA	9,68
0.4a	POKÓJ DZIENNY	29,06
0.5a	POKÓJ	11,69
0.6a	TOALETA	1,63
Suma		62,76

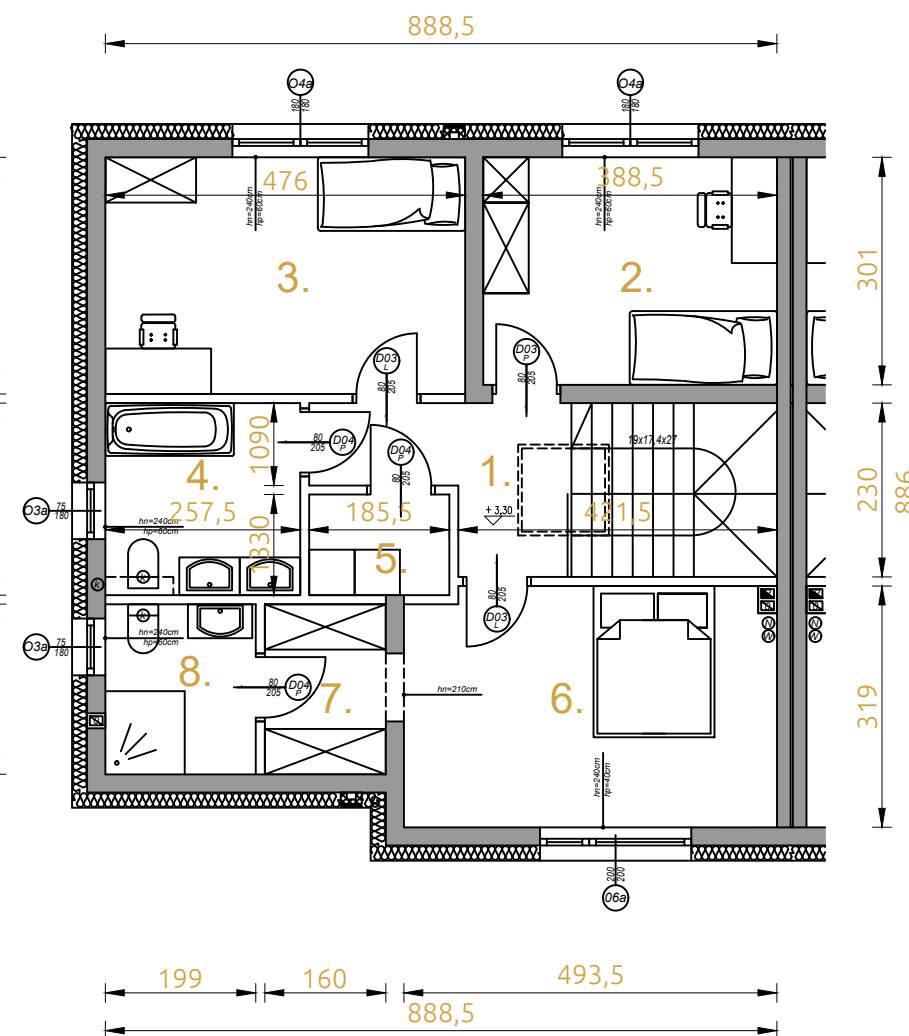

PIĘTRO lokal 1   1		
Lp	NAZWA POMIESZCZENIA	m <sup>2</sup>
1.1a	KORYTARZ	5,59
1.2a	POKÓJ	11,69
1.3a	POKÓJ	14,90
1.4a	ŁAZIENKA	6,55
1.5a	PRALNIA	2,46
1.6a	POKÓJ	15,31
1.7a	GARDEROBA	3,60
1.8a	ŁAZIENKA	4,48
Suma		64,58

SKALA 1:100 (przy wydruku w formacie A3)

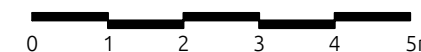

UWAGI:

- Rysunek opracowany na podstawie projektu wykonawczego.
- Powierzchnie mogą ulec niewielkim zmianom wynikającym z realizacji obiektu.
- Wysokość pomieszczeń od szlichty do powierzchni wykończonego sufitu wynosi - parter: ±295 cm, piętro: ±275 cm.
- Drzwi wewnętrzne, meble przedstawiono jako przykładowe i nie stanowią elementu wyposażenia mieszkania.

- Na rysunku nie pokazano rozprowdzeń instalacyjnych.
- Urządzenia sanitarne i kuchenne nie stanowią wyposażenia lokali mieszkalnych. Rozmieszczenie urządzeń sanitarnych i kuchennych przedstawiono jako przykładowe i może ulec zmianie.

INWESTOR:



JS Invest POLNA Sp. z o.o.  
ul. Jastrzębowskiego 22/44  
02-786 Warszawa

BUDYNEK   lokal	1   1
Powierzchnia użytkowa wg PhB	127,34 m <sup>2</sup>
Numer działki	184
Powierzchnia działki**	414 m <sup>2</sup>

LEGENDA:

- wymiary okna/drzwi (szer./wys.)
- wlot wyciągu spalin (piec gazowy)
- wlot wentylacji
- ściana działowa
- ściana nierozbieralna

\* Powierzchnia użytkowa wg PN-ISO 9836:2022.  
\*\* Lokale 1|1 i 1|2 będą posiadały udział w działce 184 według szkicu będącego załącznikiem do umowy przeniesienia własności.

SCHEMAT LOKALIZACJI:

